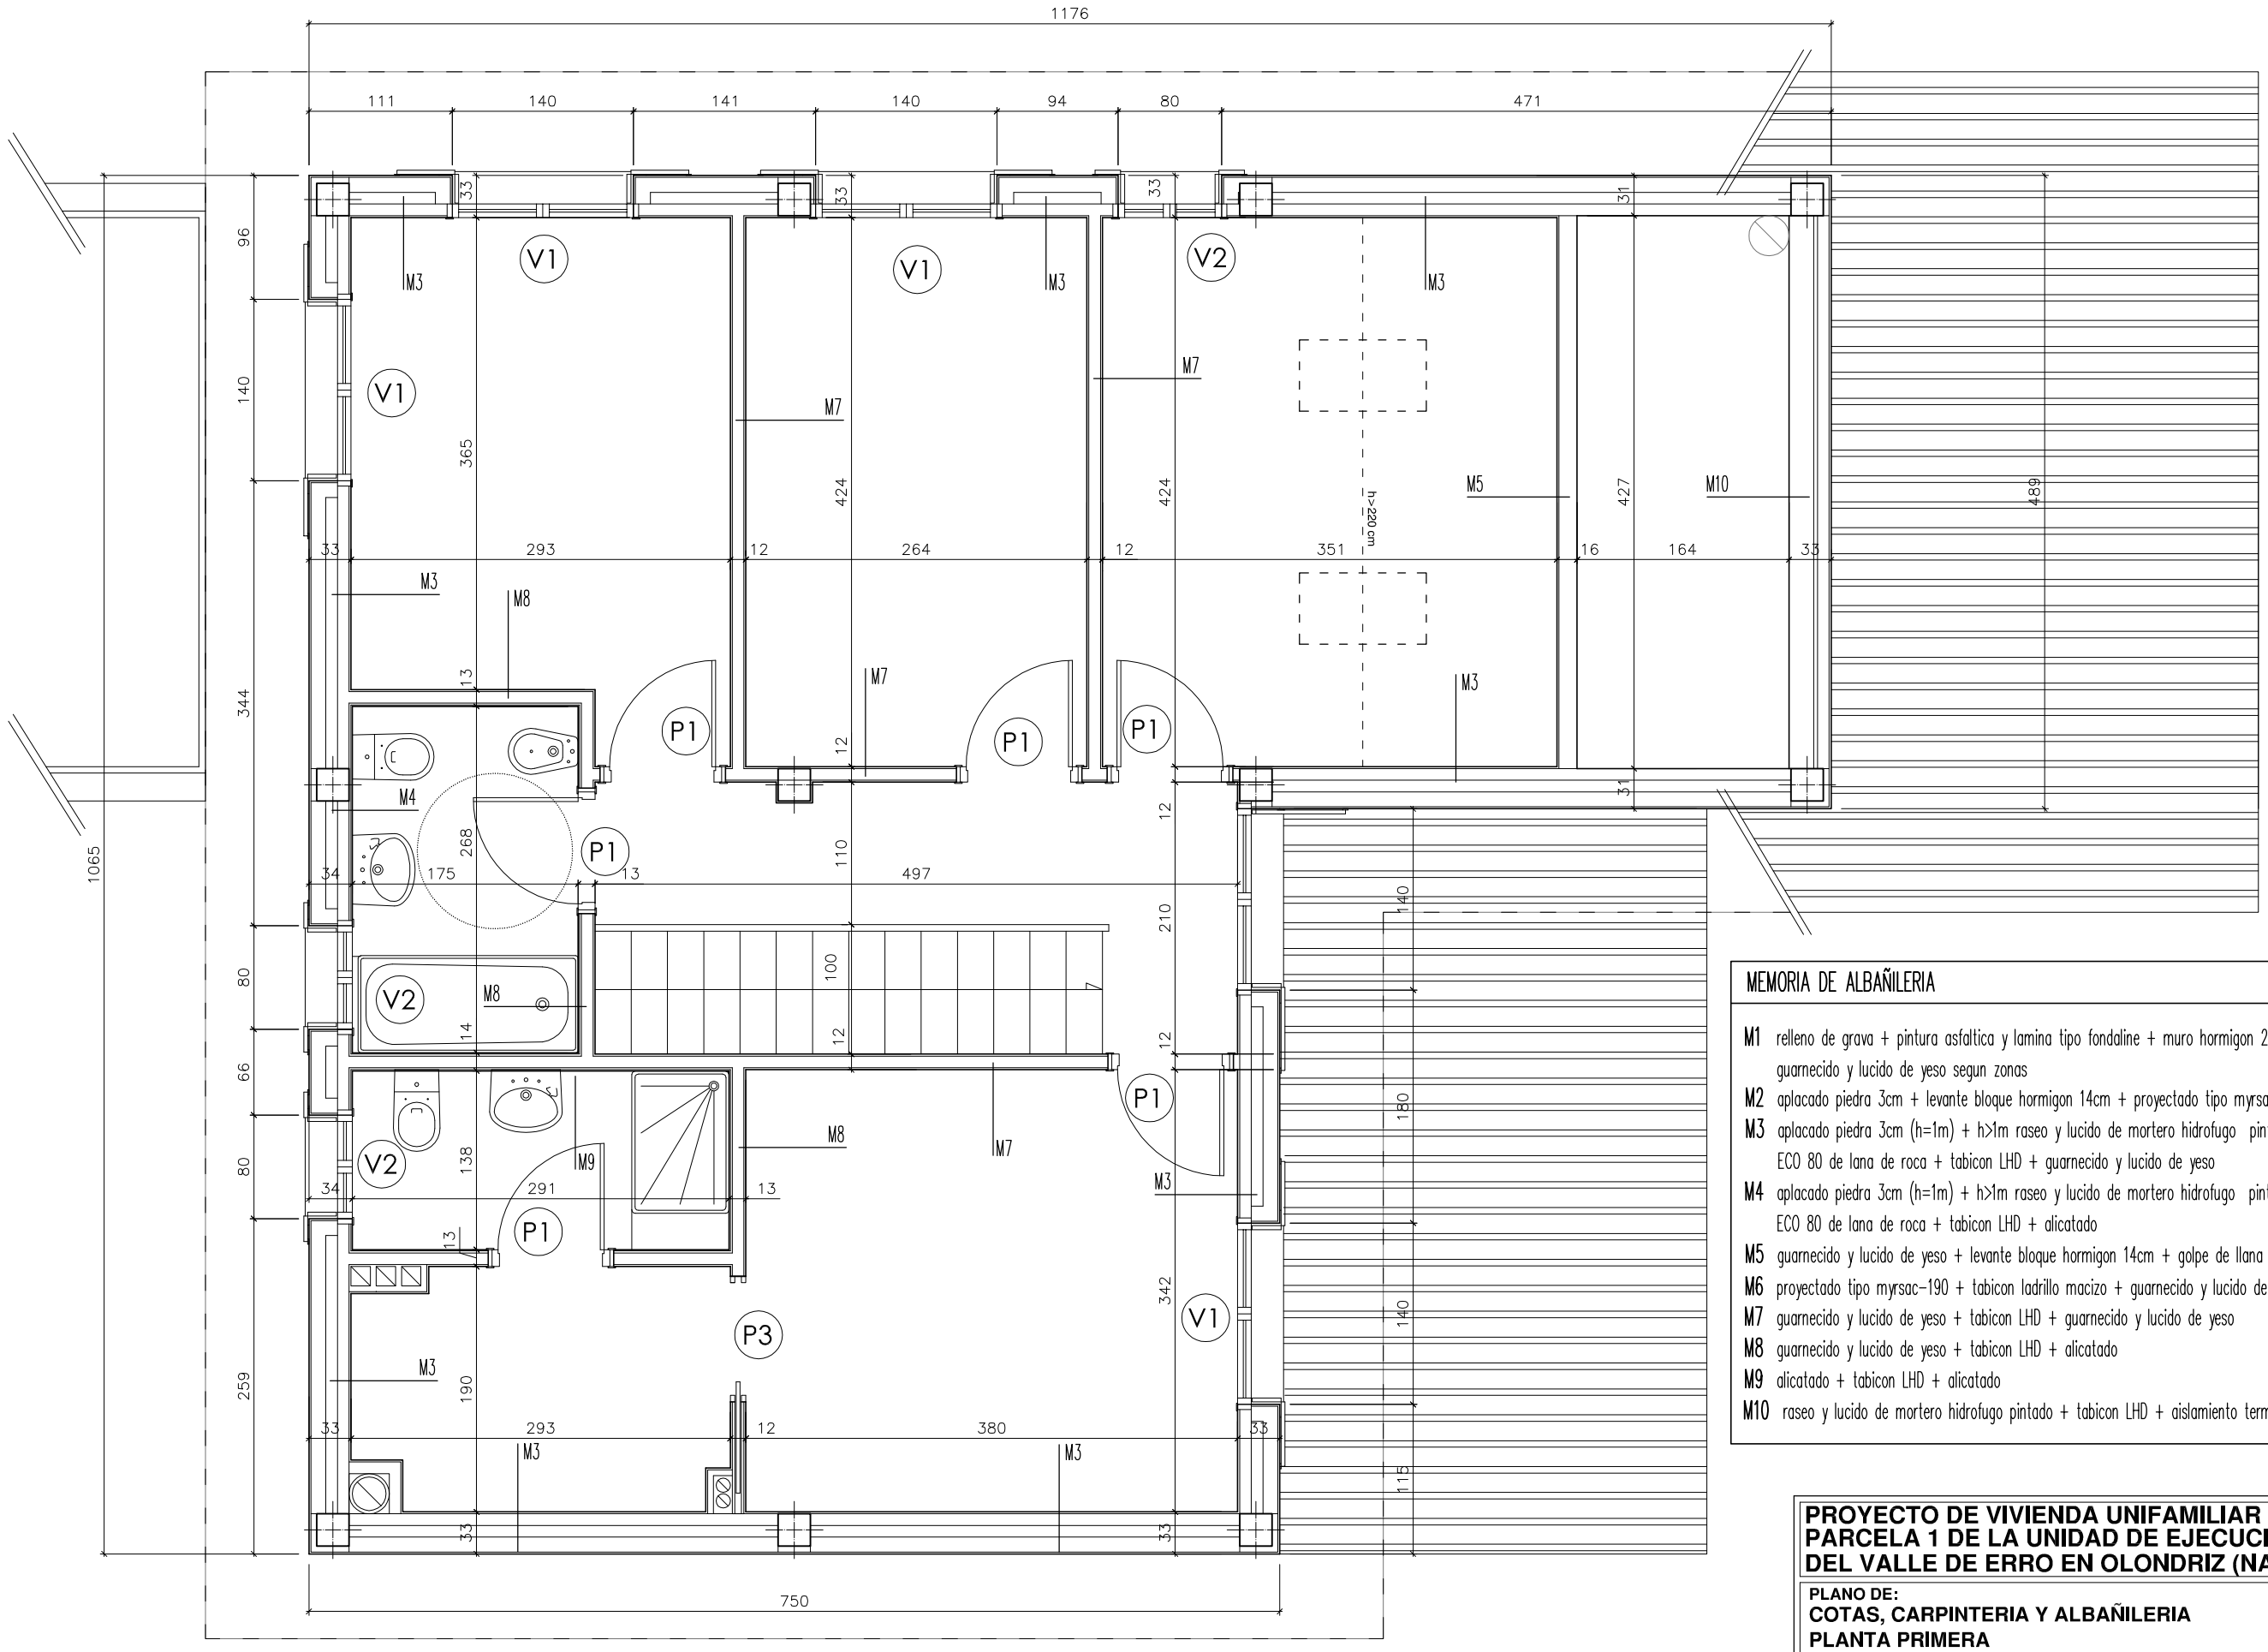

MEMORIA DE ALBAÑILERIA

- **M1** relleno de grava + pintura asfaltica y lamina tipo fondaline + muro hormigon 25cm + proyectado tipo myrsac-190 ó guarnecido y lucido de yeso segun zonas
- **M2** aplacado piedra 3cm + levante bloque hormigon 14cm + proyectado tipo myrsac-190
- **M3** aplacado piedra 3cm (h=1m) + h>1m raseo y lucido de mortero hidrofugo pintado + 1/2 asta LHD + 8cm aislamiento ECO 80 de lana de roca + tabicon LHD + guarnecido y lucido de yeso
- **M4** aplacado piedra 3cm (h=1m) + h>1m raseo y lucido de mortero hidrofugo pintado + 1/2 asta LHD + 8cm aislamiento ECO 80 de lana de roca + tabicon LHD + alicatado
- **M5** guarnecido y lucido de yeso + levante bloque hormigon 14cm + golpe de llana
- **M6** proyectado tipo myrsac-190 + tabicon ladrillo macizo + guarnecido y lucido de yeso
- **M7** guarnecido y lucido de yeso + tabicon LHD + guarnecido y lucido de yeso
- **M8** guarnecido y lucido de yeso + tabicon LHD + alicatado
- **M9** alicatado + tabicon LHD + alicatado
- **M10** raseo y lucido de mortero hidrofugo pintado + tabicon LHD + aislamiento termico 4cm + levante tipo arliblock 19cm

PROYECTO DE VIVIENDA UNIFAMILIAR EN LA PARCELA 1 DE LA UNIDAD DE EJECUCION UE 8 DEL VALLE DE ERRO EN OLONDRIZ (NAVARRA)

A3

PLANO DE:
COTAS, CARPINTERIA Y ALBAÑILERIA
PLANTA PRIMERA

E: 1/ 50

ARQUITECTO:
CARLOS REBOLLO ARBIZU
MARCELINO ESLAVA GARCIA

PROPIEDAD:
MIGUEL ANGEL PONCE FONSECA

NOVIEMBRE 2007