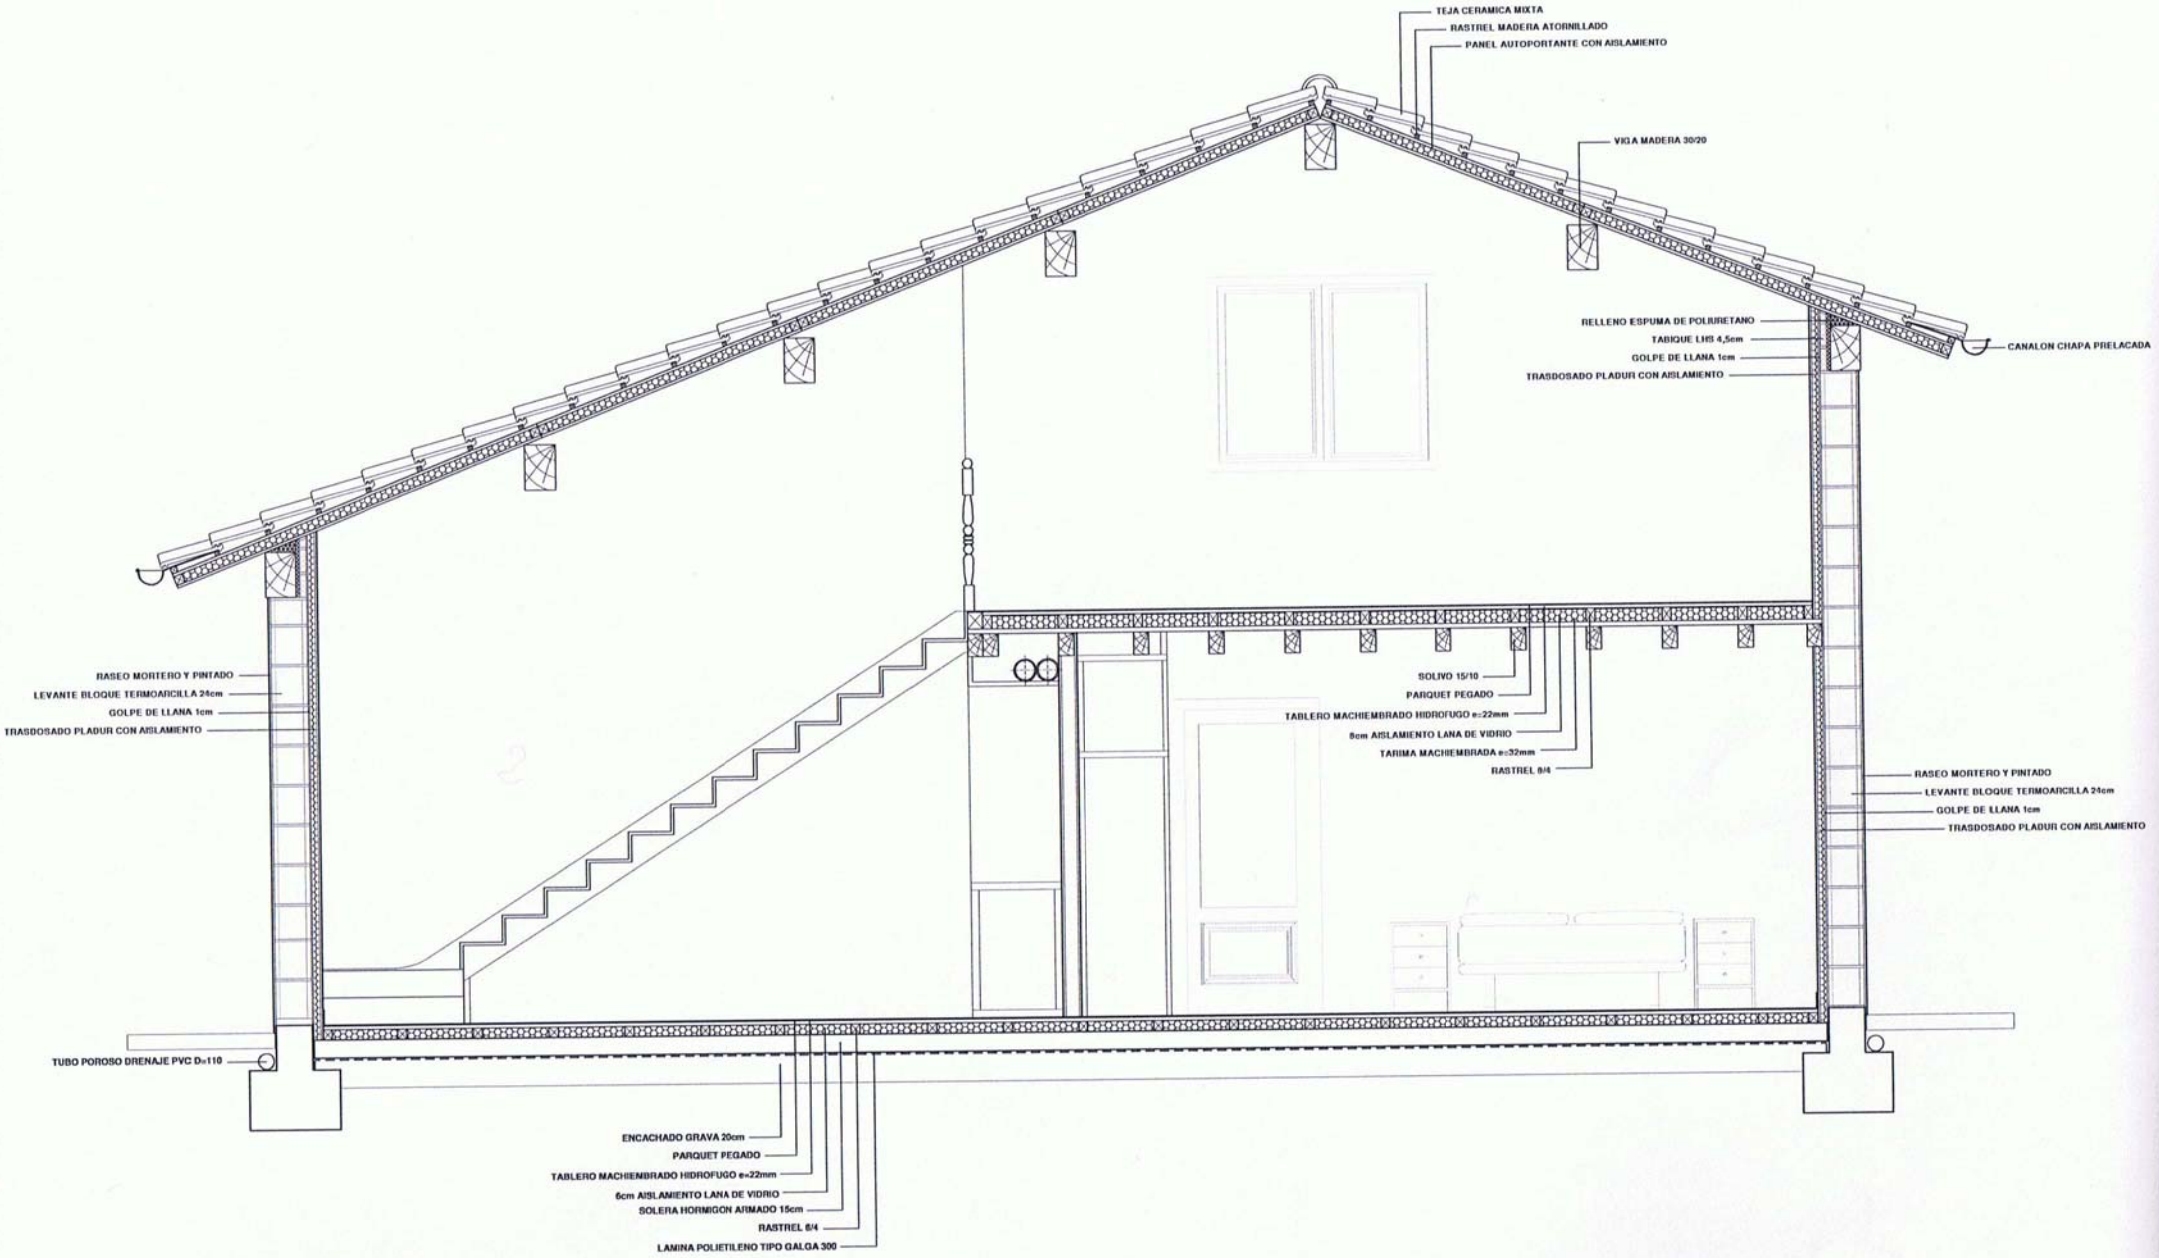
TEJA CERAMICA MIXTA
RASTREL MADERA ATORNILLADO
PANEL AUTOPORTANTE CON AISLAMIENTO
VIGA MADERA 30/20
RELLENO ESPUMA DE POLIURETANO
TABIQUE LHS 4,5cm
GOLPE DE LLANA 1cm
TRASDOSADO PLADUR CON AISLAMIENTO
CANALON CHAPA PRELACADA
RASEO MORTERO Y PINTADO
LEVANTE BLOQUE TERMOARCILLA 24cm
GOLPE DE LLANA 1cm
TRASDOSADO PLADUR CON AISLAMIENTO
SOLIVO 15/10
PARQUET PEGADO
TABLERO MACHIEMBRADO HIDROFUGO e=22mm
8cm AISLAMIENTO LANA DE VIDRIO
TARIMA MACHIEMBRADA e=32mm
RASTREL 8/4
RASEO MORTERO Y PINTADO
LEVANTE BLOQUE TERMOARCILLA 24cm
GOLPE DE LLANA 1cm
TRASDOSADO PLADUR CON AISLAMIENTO
TUBO POROSO DRENAJE PVC D=110
ENCACHADO GRAVA 20cm
PARQUET PEGADO
TABLERO MACHIEMBRADO HIDROFUGO e=22mm
6cm AISLAMIENTO LANA DE VIDRIO
SOLERA HORMIGON ARMADO 15cm
RASTREL 8/4
LAMINA POLIETILENO TIPO GALGA 300