


MURO DE HORIZÓN

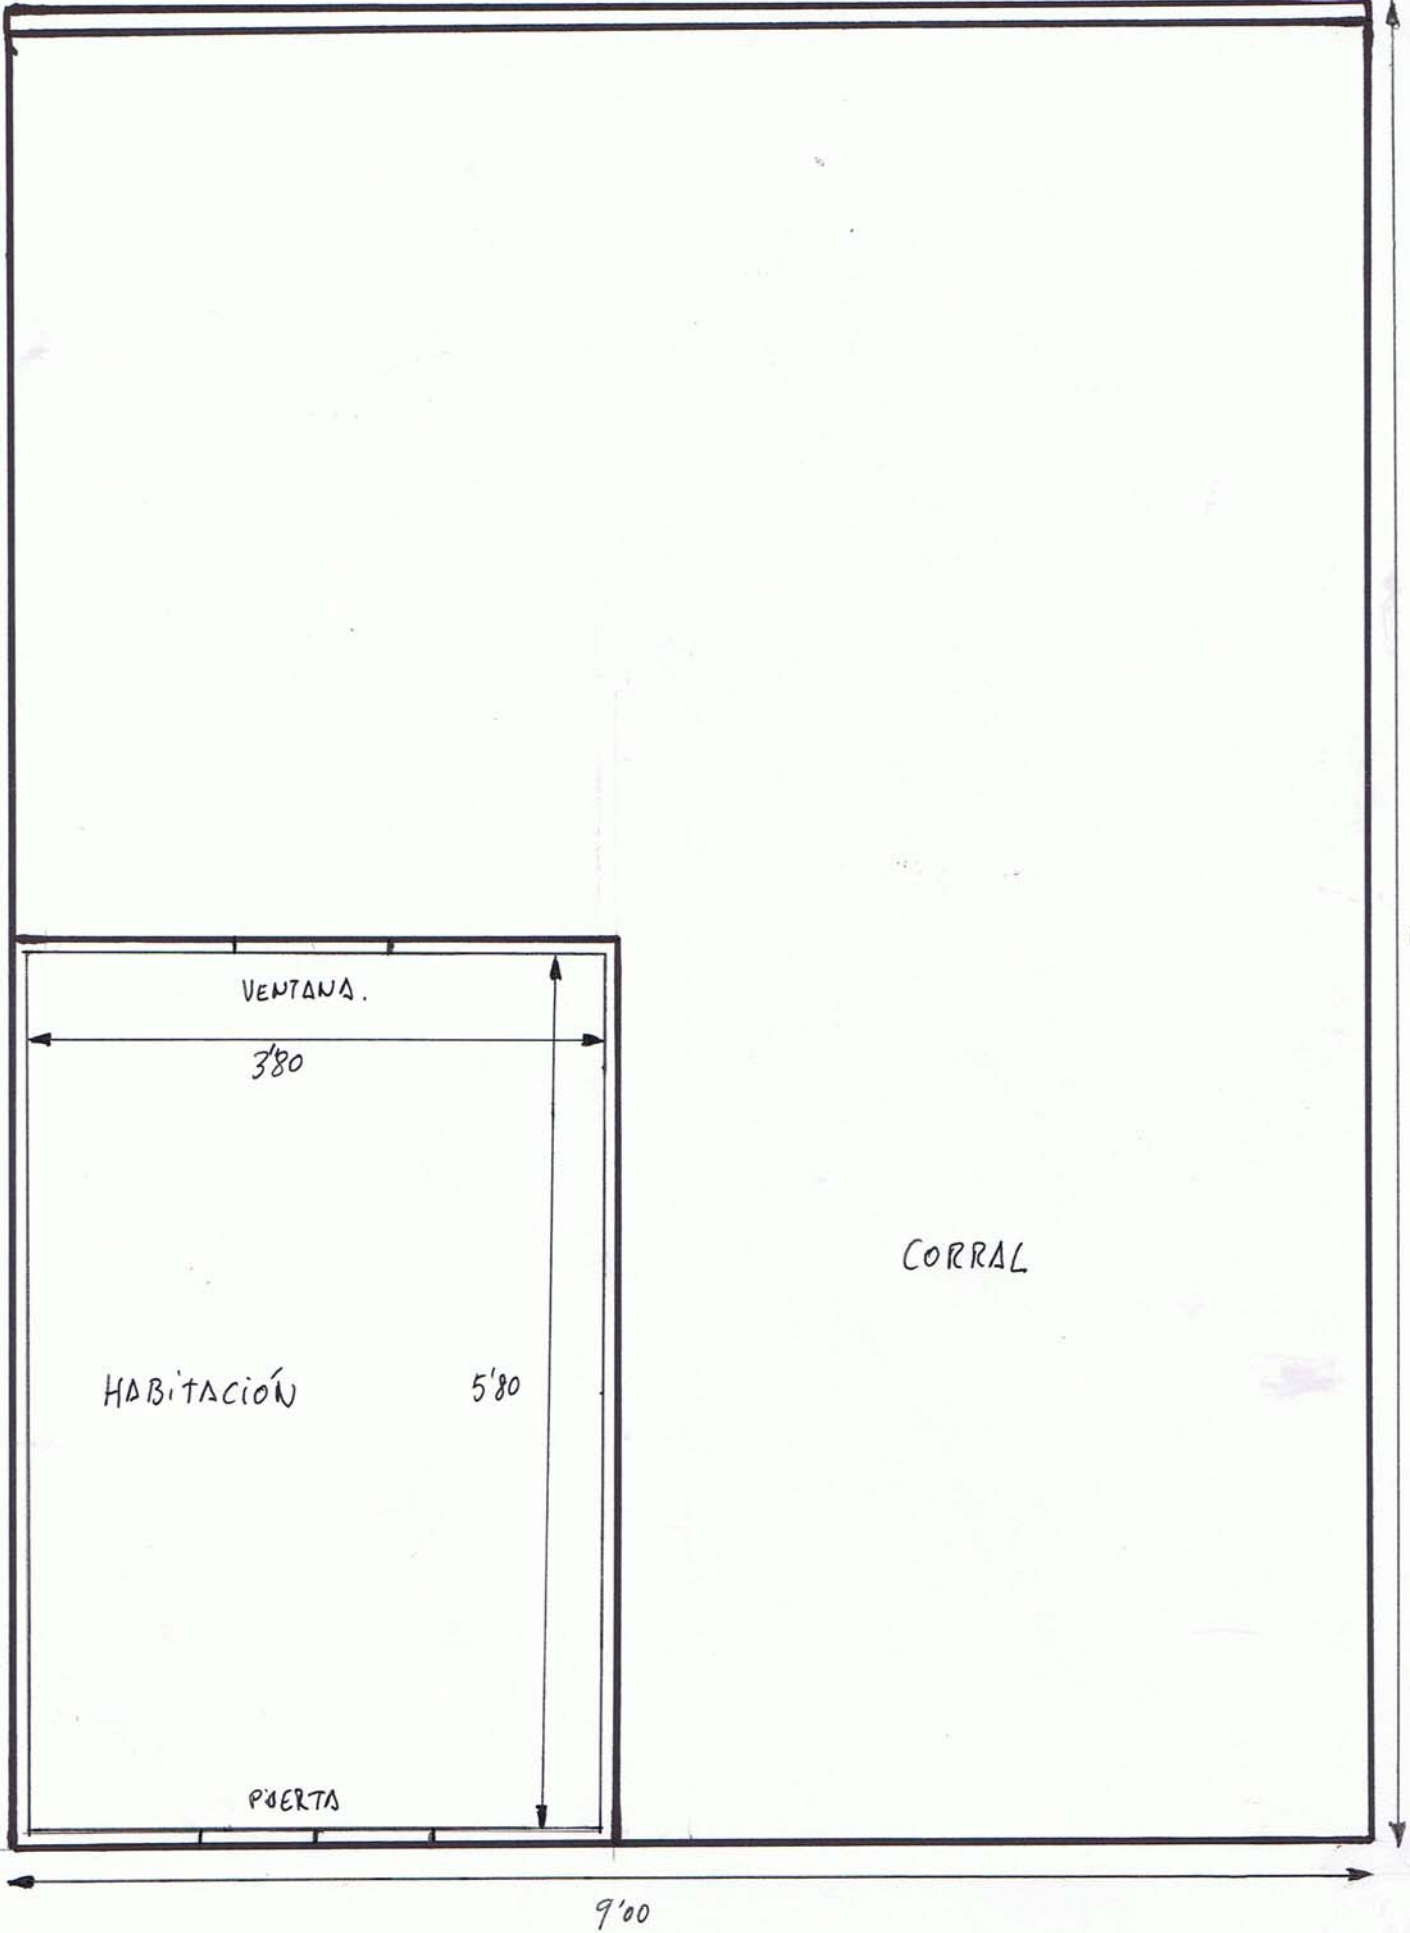

12'00

VENTANA.

3'80

HABITACIÓN

5'80

PUERTA

CORRAL

9'00